


- Moble de sobre taula
- Moble de sota taula
- Bateria d'endolls elèctrics (2ut.16A)
- Endoll d'emergència
- Endoll trifàsic
- Connexió informàtica
- Bombona de nitrogen (st)
- Bombona de nitrogen (pur)
- Bombona d'heli
- Bombona d'aire comprimit
- Bombona de hidrogen
- Dispositiu wifi

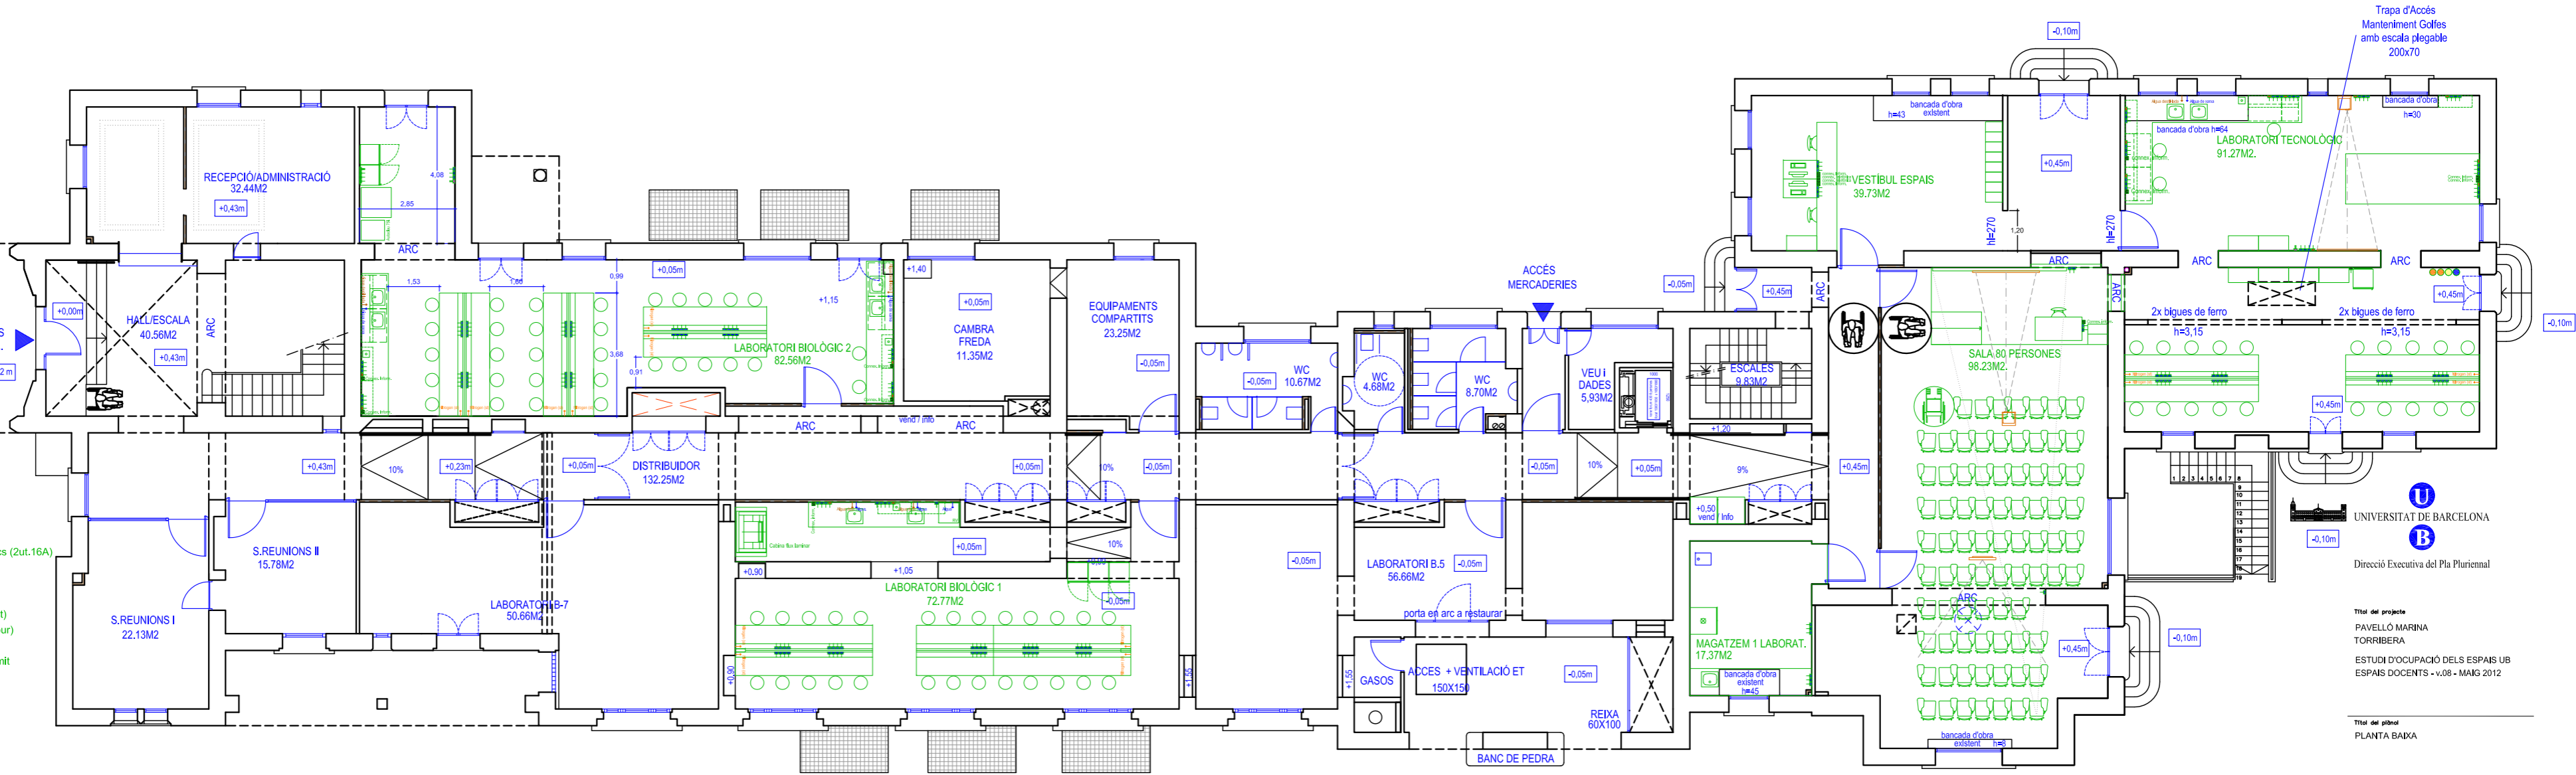



PLANTA BAIXA
E:1/150

Trapa d'Accés
Manteniment Golfes
amb escala plegable
200x70

UNIVERSITAT DE BARCELONA
Direcció Executiva del Pla Pluriennal

Títol del projecte
PAVEL·LÓ MARINA
TORRIBERA
ESTUDI D'OCCUPACIÓ DELS ESPAIS UB
ESPAIS DOCENTS - v.08 - MAIG 2012

Títol del plànol
PLANTA BAIXA

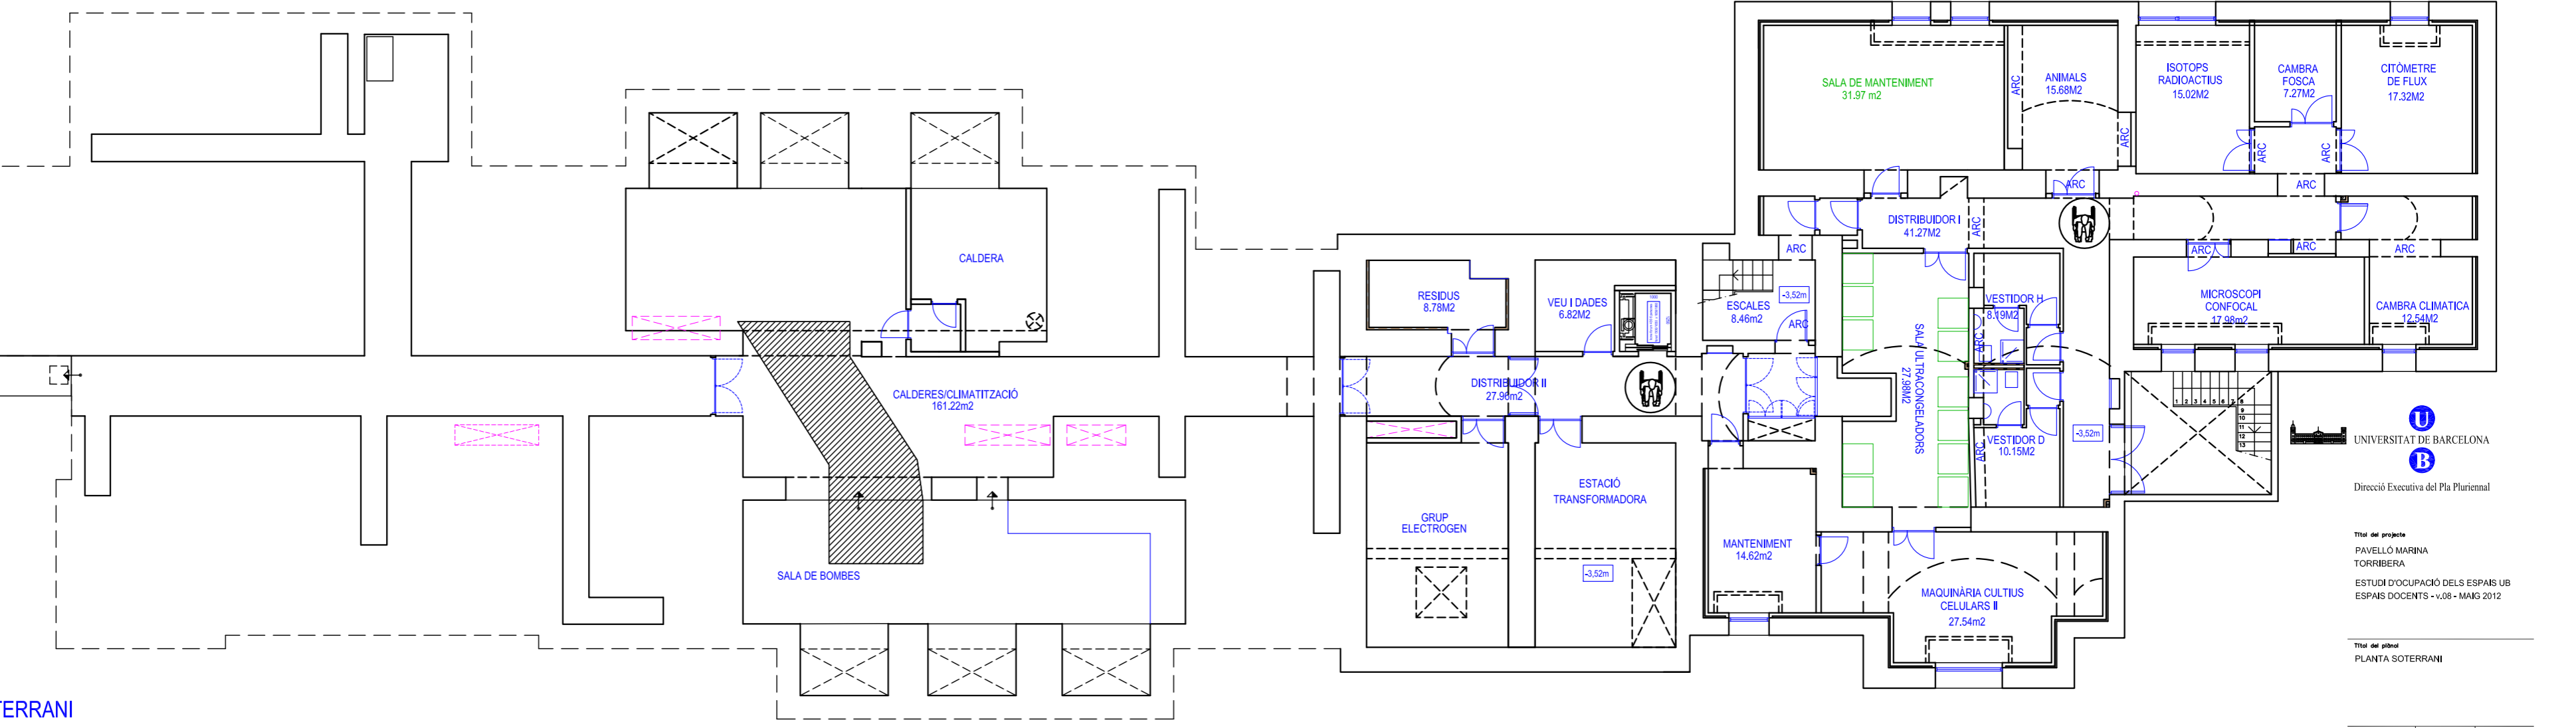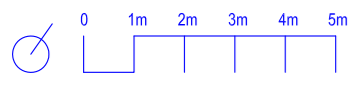

PLANTA SOTERRANI
E:1/150

UNIVERSITAT DE BARCELONA
Direcció Executiva del Pla Pluriennal

Títol del projecte
PAVEL·LÓ MARINA
TORRIBERA
ESTUDI D'OCCUPACIÓ DELS ESPAIS UB
ESPAIS DOCENTS - v.08 - MAIG 2012

Títol del plànol
PLANTA SOTERRANI